ROMANIA
JUDETUL SUCEAVA
COMUNA BOTOŞANA
CONSILIUL LOCAL

Proiect

HOTĂRÂRE

privind aprobarea înscrierii unor bunuri imobile in Inventarul bunurilor care fac parte din domeniul privat al comunei Botoşana, judeţul Suceava, înscrise în Anexa la Hotărârea nr. 30 din 23 septembrie 2009 privind atestarea bunurilor imobile ce aparţin domeniului privat al comunei Botoşana, judeţul Suceava, cu modificările şi completările ulterioare

Consiliul Local al comunei Botoşana;

Având în vedere:

-Referatul de aprobare prezentat de domnul primar al comunei Botoşana, judeţul Suceava, înregistrată sub numărul 855 din 20.02.2025;

-Raportul compartimentului de specialitate, înregistrat sub numărul 856 din 20.02.2025;

-Raportul comisiei de specialitate înregistrat sub numărul

-prevederile art.354,355,356, din OUG nr. 57/2019 privind Codul Administrativ, cu modificările şi completările ulterioare;

În temeiul dispoziţiilor articolului art.129 alin.2 lit. c), art.139 alin.3 lit. g) si art. 196 alin.1 lit. a) din OUG nr. 57/2019 privind Codul administrativ,

HOTĂRĂŞTE:

Art. 1. Se aprobă înscrierea următoarelor bunuri imobile in Inventarul bunurilor care fac parte din domeniul privat al comunei Botoşana, judeţul Suceava, înscrise în Anexa la Hotărârea nr. 30 din 23 septembrie 2009, privind atestarea bunurilor imobile ce aparţin domeniului privat al comunei Botoşana, judeţul Suceava, cu modificările şi completările ulterioare după cum urmează:

Nr. crt.	Categoria	Suprafaţa (mp)
1	Arabil	1860

Art.2. După intabularea imobilului in cauză se va completa domeniul privat al comunei Botoşana, judeţul Suceava prin hotărâre de consiliu local.

Art.3. Prezenta hotărâre se comunică, prin grija secretarului general, Instituţiei Prefectului-Judeţului Suceava, şi se aduce la cunoştinţă publică prin afişarea la sediul instituţiei, în spaţiul accesibil publicului, precum şi pe pagina de internet a comunei Botoşana, www.comunabotosana.ro.

AVIZAT PENTRU LEGALITATE,

SECRETAR GENERAL,

MAIEREAN IFTIMIE ANDREI

INIŢIATOR

PRIMAR

STICLEŢ ANDREI -TUDOREL

Botoşana, 20.02.2025

ROMANIA
JUDETUL SUCEAVA
COMUNA BOTOŞANA
PRIMAR

Nr. 855 din 20.02.2025

REFERAT DE APROBARE

la proiectul de hotărâre privind aprobarea înscrierii unor bunuri imobile in Inventarul bunurilor care fac parte din domeniul privat al comunei Botoşana, judeţul Suceava, înscrise în Anexa la Hotărârea nr. 30 din 23 septembrie 2009 privind atestarea bunurilor imobile ce aparţin domeniului privat al comunei Botoşana, judeţul Suceava, cu modificările şi completările ulterioare

Domnilor consilieri, am iniţiat acest proiect de hotărâre de aprobare a unei suprafeţe de teren arabil in zona „La hărăluţă", care nu a fost trecut in domeniul privat al comunei.

Suprafeţele au următoarele date de identificare:

Nr. crt.	Categoria	Suprafaţa (mp)
1	Arabil	1860

Suprafaţa de teren nu este grevată de sarcini şi nu face obiectul vreunui litigiu.

Având in vedere cele relatate mai sus, rog doamnelor si domnilor consilieri sa analizati si sa aprobati prezentul proiect de hotarare in forma prezentata.

PRIMAR,

STICLEŢ ANDREI-TUDOREL

ROMANIA
JUDETUL SUCEAVA
COMUNA BOTOȘANA
SECRETAR GENERAL

Nr. 856 din 20.02.2025

RAPORT

la proiectul de hotărâre privind aprobarea înscrierii unor bunuri imobile in Inventarul bunurilor care fac parte din domeniul privat al comunei Botoșana, județul Suceava, înscrise în Anexa la Hotărârea nr. 30 din 23 septembrie 2009 privind atestarea bunurilor imobile ce aparțin domeniului privat al comunei Botoșana, județul Suceava, cu modificările și completările ulterioare

Domnilor consilieri, executivul a inițiat acest proiect de hotărâre prin care se aprobă trecerea in domeniul privat a unei suprafețe de teren arabil in zona „La hărăluță".

Suprafața are următoarele date de identificare:

Nr. crt.	Categoria	Suprafața (mp)
1	Arabil	1860

Suprafața de teren nu este grevată de sarcini și nu face obiectul vreunui litigiu.


Având in vedere cele relatate mai sus, rog doamnelor si domnilor consilieri sa analizați si sa aprobați prezentul proiect de hotărâre in forma prezentată.

SECRETAR GENERAL,

MAIEREAN IFTIMIE ANDREI

Plan de amplasament și delimitare a imobilului
Scara 1 : 1000

Nr. Cadastral	Suprafața masurata a imobilului (mp)	Adresa imobilului
	1860 m.p.	**Extravilan, Comuna Botosana, Jud. Suceava**
Cartea Funciară nr.		Unitatea Administrativ Teritoriala (UAT)
		Botosana

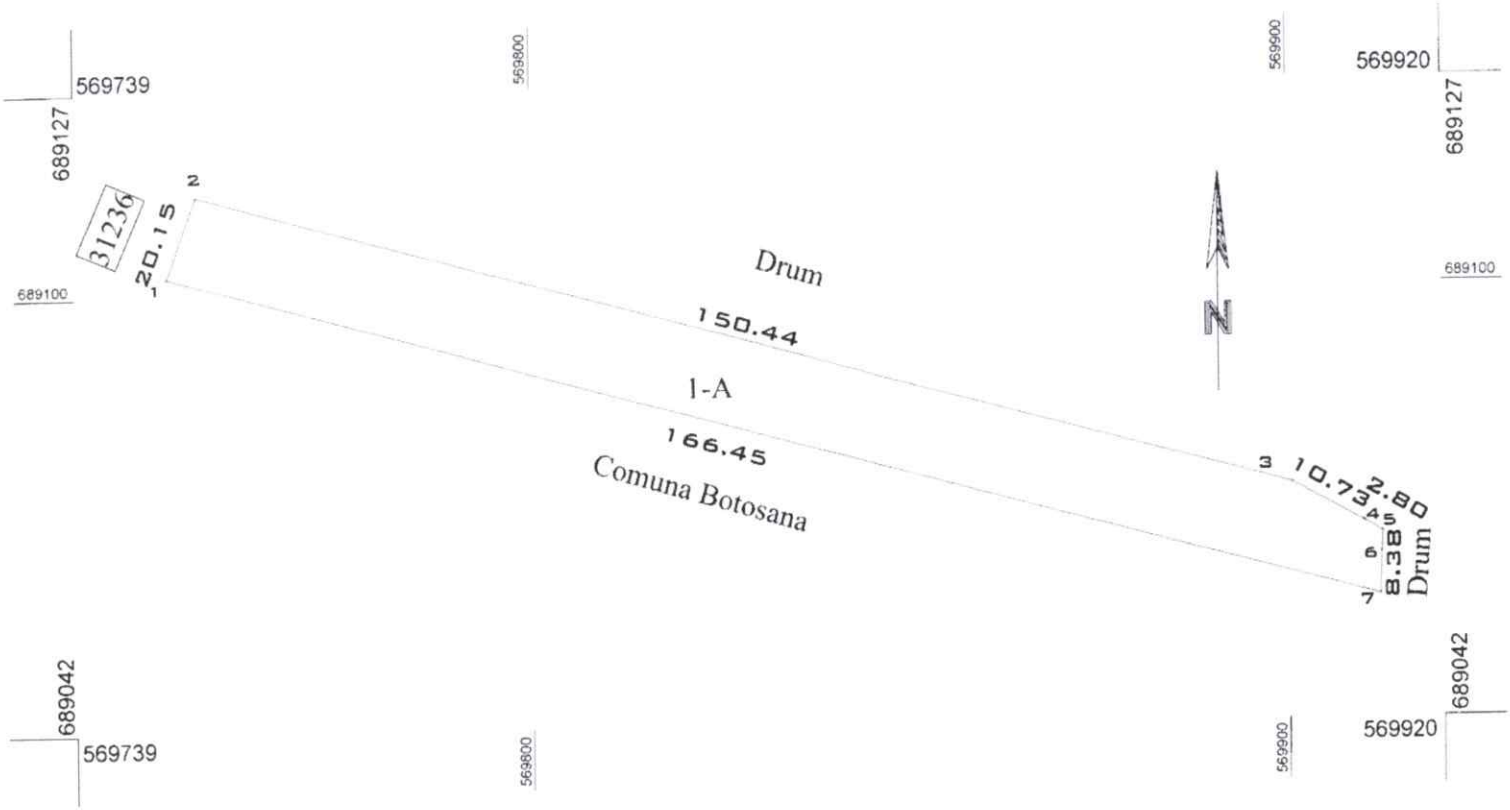

A. Date referitoare la teren			
Nr. Parcelă	Categoria de folosinta	Suprafața (mp)	Menţiuni
1	**A**	**1860**	**Imobilul este neimprejmuit.**
TOTAL		**1860**	-

B. Date referitoare la construcții			
Cod constr.	Cod grupă destinaţie	Suprafața construită la sol(mp)	Menţiuni
TOTAL			

Suprafața totală măsurată a imobilului = 1860 mp
Suprafata din acte = 1866 mp

Imobil inregistrat in planul cadastral fara localizare derta datorita lipsei planului parcelar.

Executant: Ing. Gurau Tanase

Confirm executarea măsurătorilor la teren, corectitudinea întocmirii documentației cadastrale și corespondența acesteia cu realitatea din teren

Semnătura și ștampila

CERTIFICAT DE AUTORIZARE Seria RO-SV-F Nr 281 GURAU TANASE

Data 03.02.2024

Inspector

Confirm introducerea imobilului în baza de date integrată și atribuirea numărului cadastral

Semnătura și parafa

Data.....
Ștampila BCPI